


KAST INMETEN RUIMTE TUSSEN TWEE MUREN VOORAANZICHT

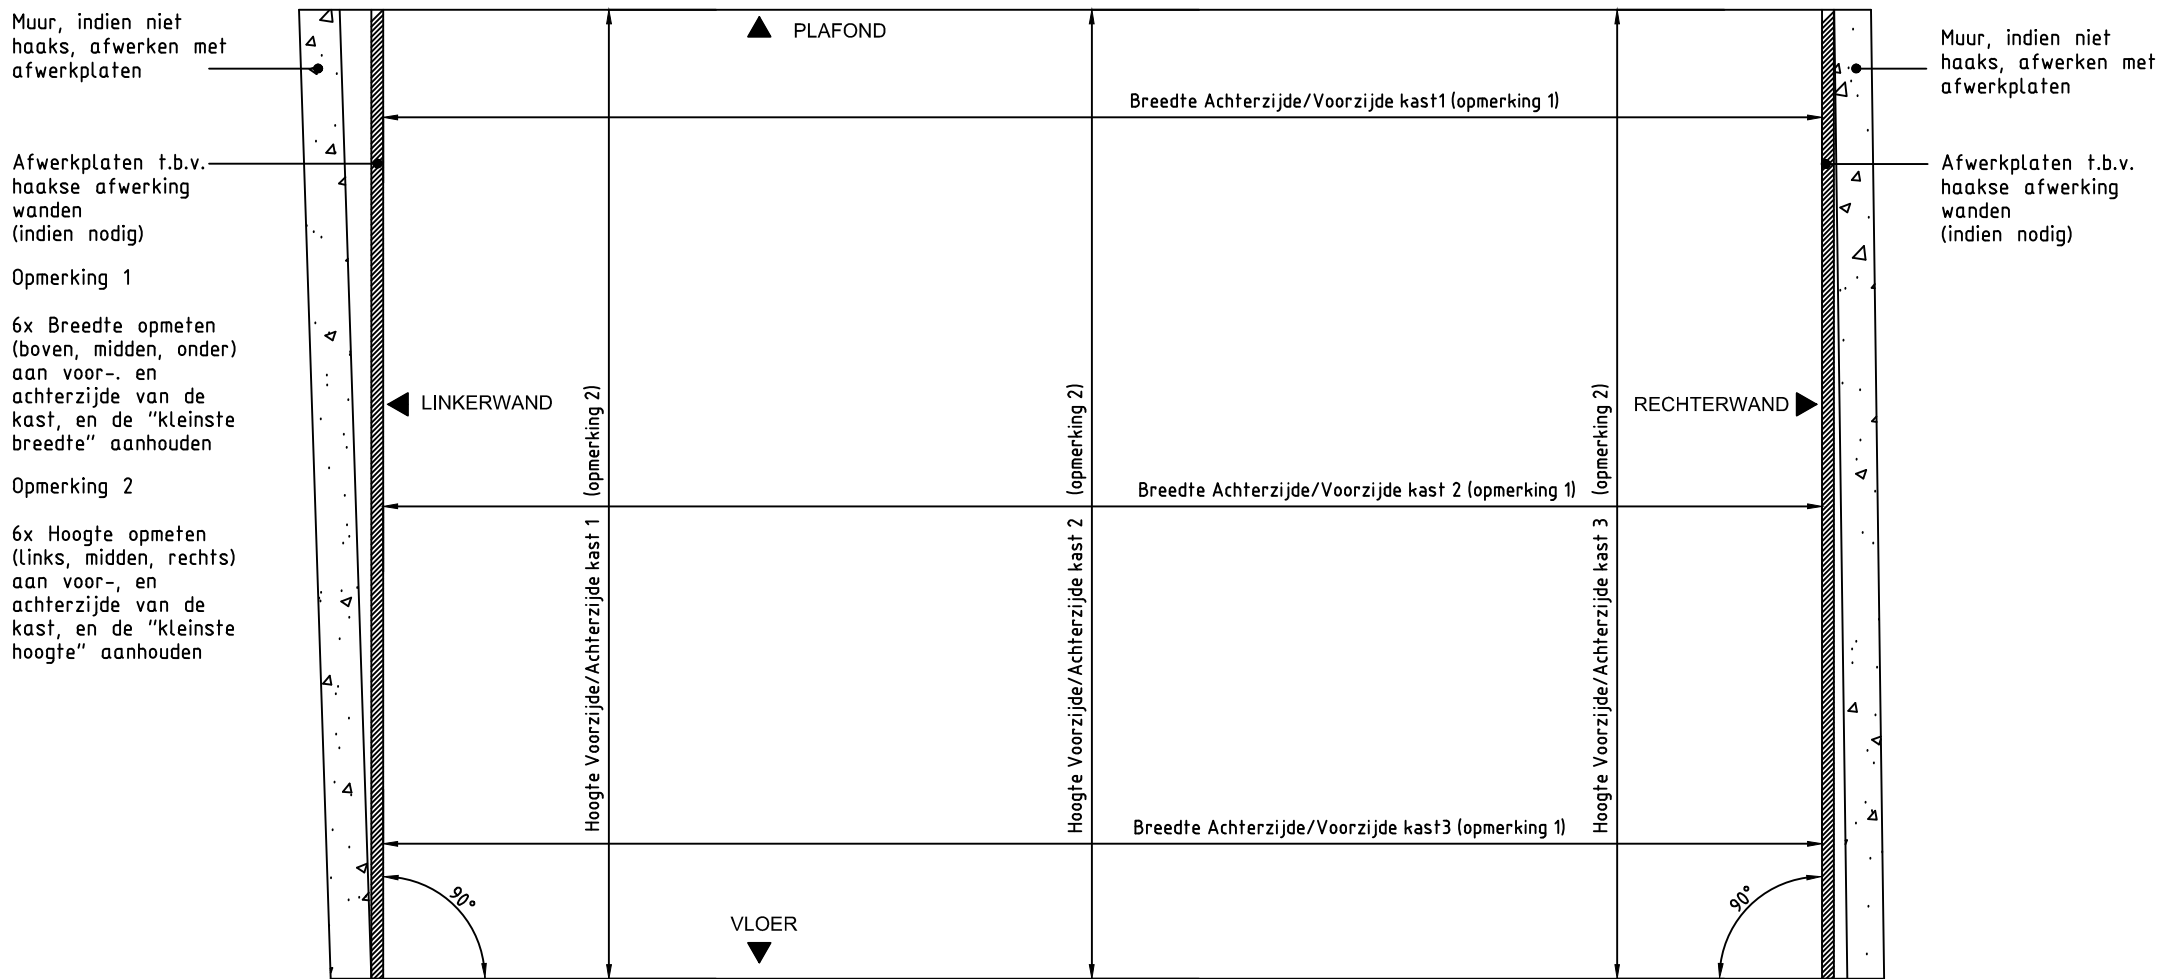

KAST INMETEN RUIMTE TUSSEN TWEE MUREN BOVENAANZICHT

